


1052

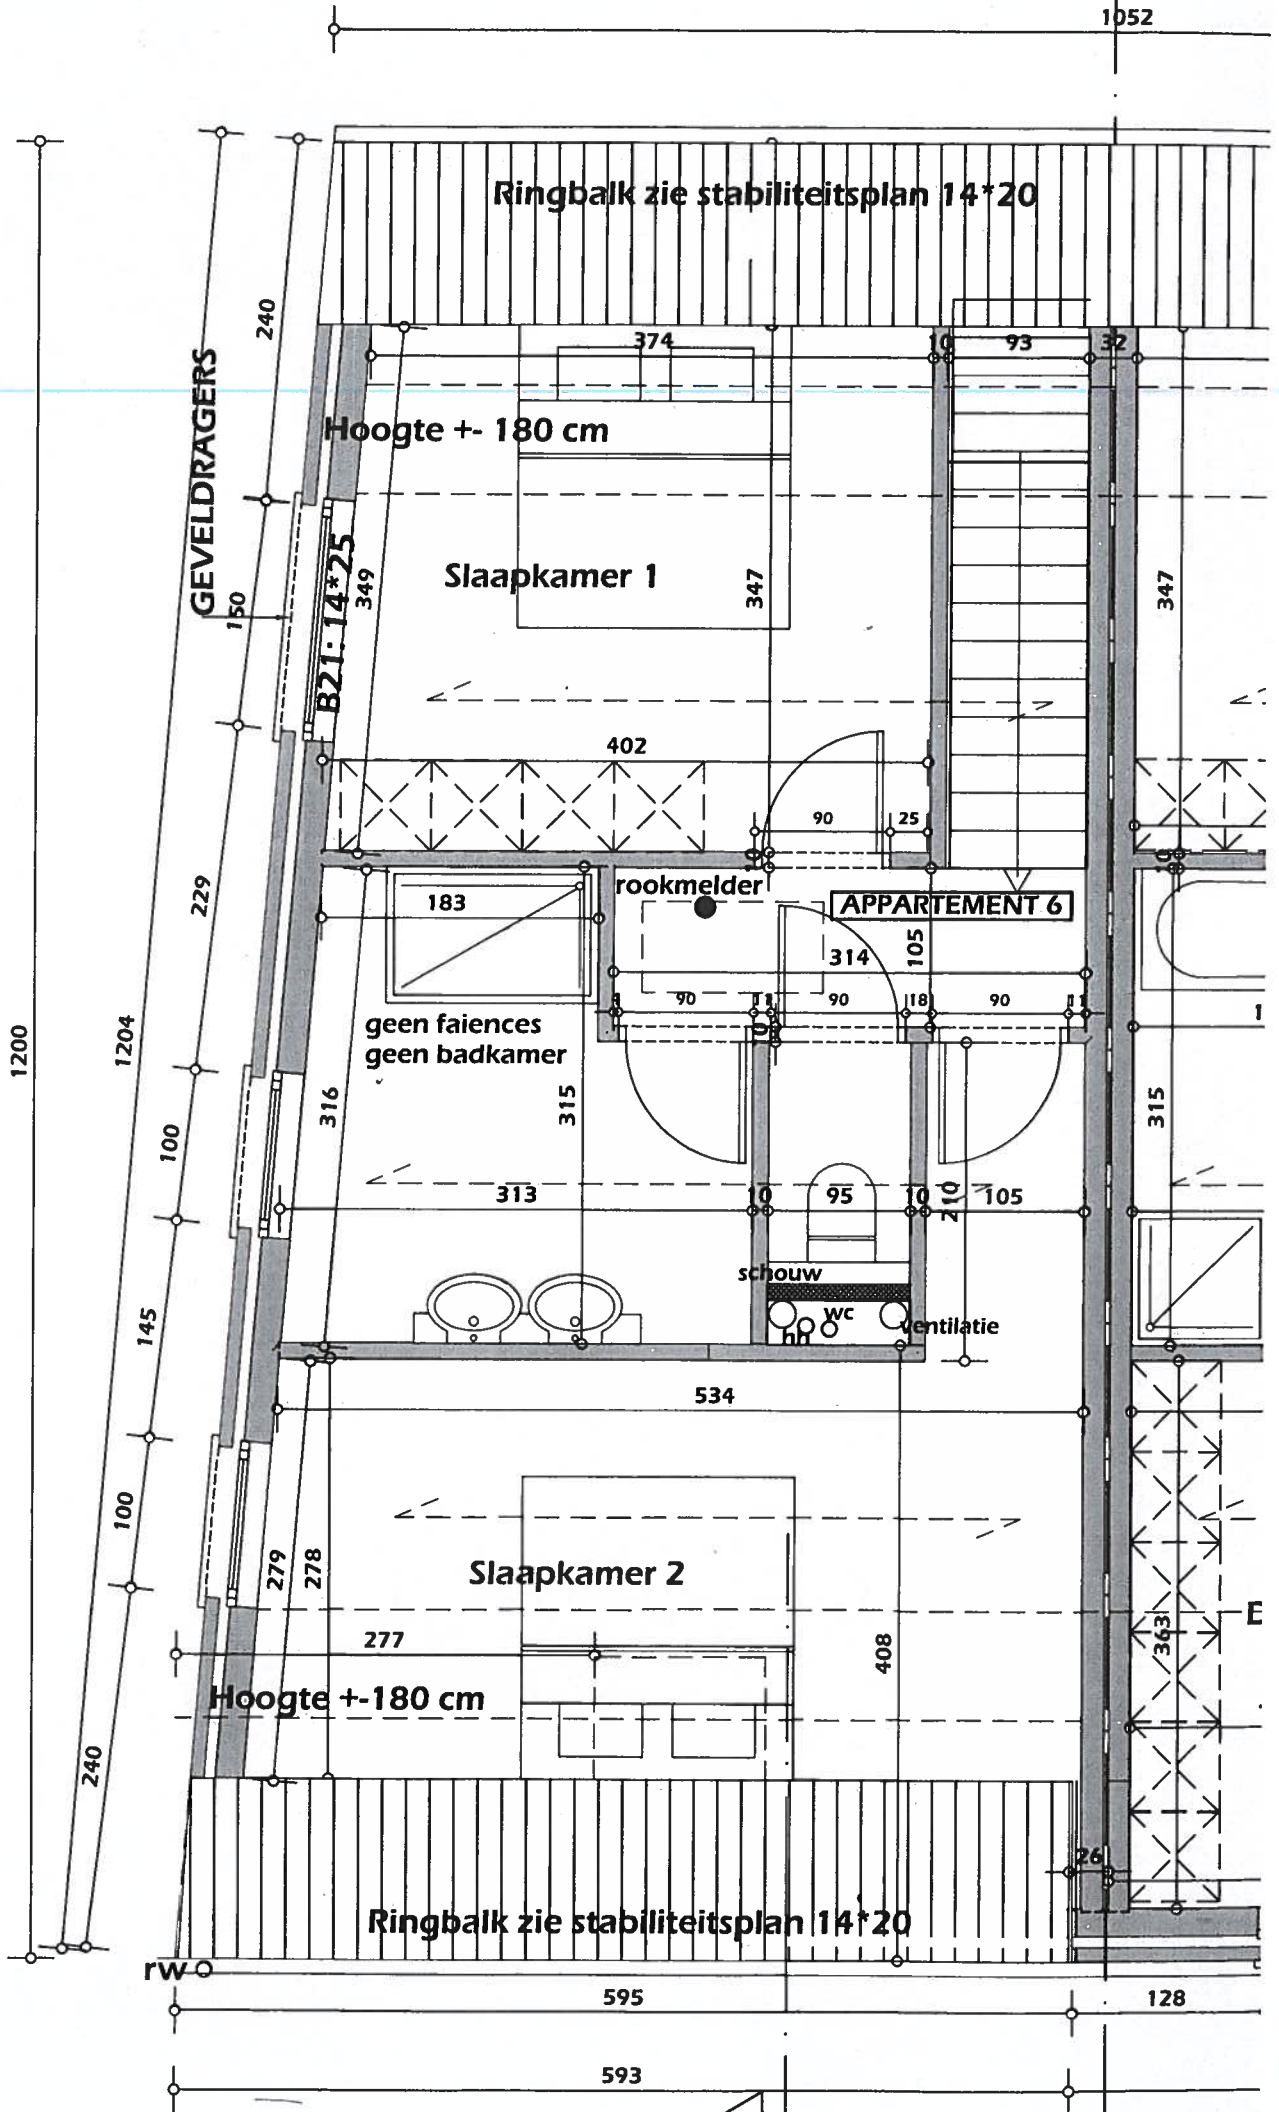

ndom plaatsen van roofing

rondom plaatsen van roofing

1553

bovenzijde buis 6 cm onder welfsel

Ø125

houtrel uitsparen: 32 cm*22*25 cm 666

opleg houtrel uitsparen: 32 cm*22*25 cm 304

511

31

354

40

P 7

HEB-550

P 8

200

458

opleg houtrel uitsparen: 32 cm*22*25 cm

32

468

houtrel uitsparen: 32 cm*22*25 cm



1500


hh

P 9

hh

1446

P 10

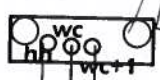


Brandmelding drukknop


RF 1/2 h + zelfsluitend

219

313

opleg houtrel uitsparen: 32 cm*22*25 cm

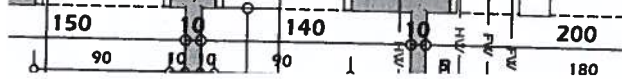

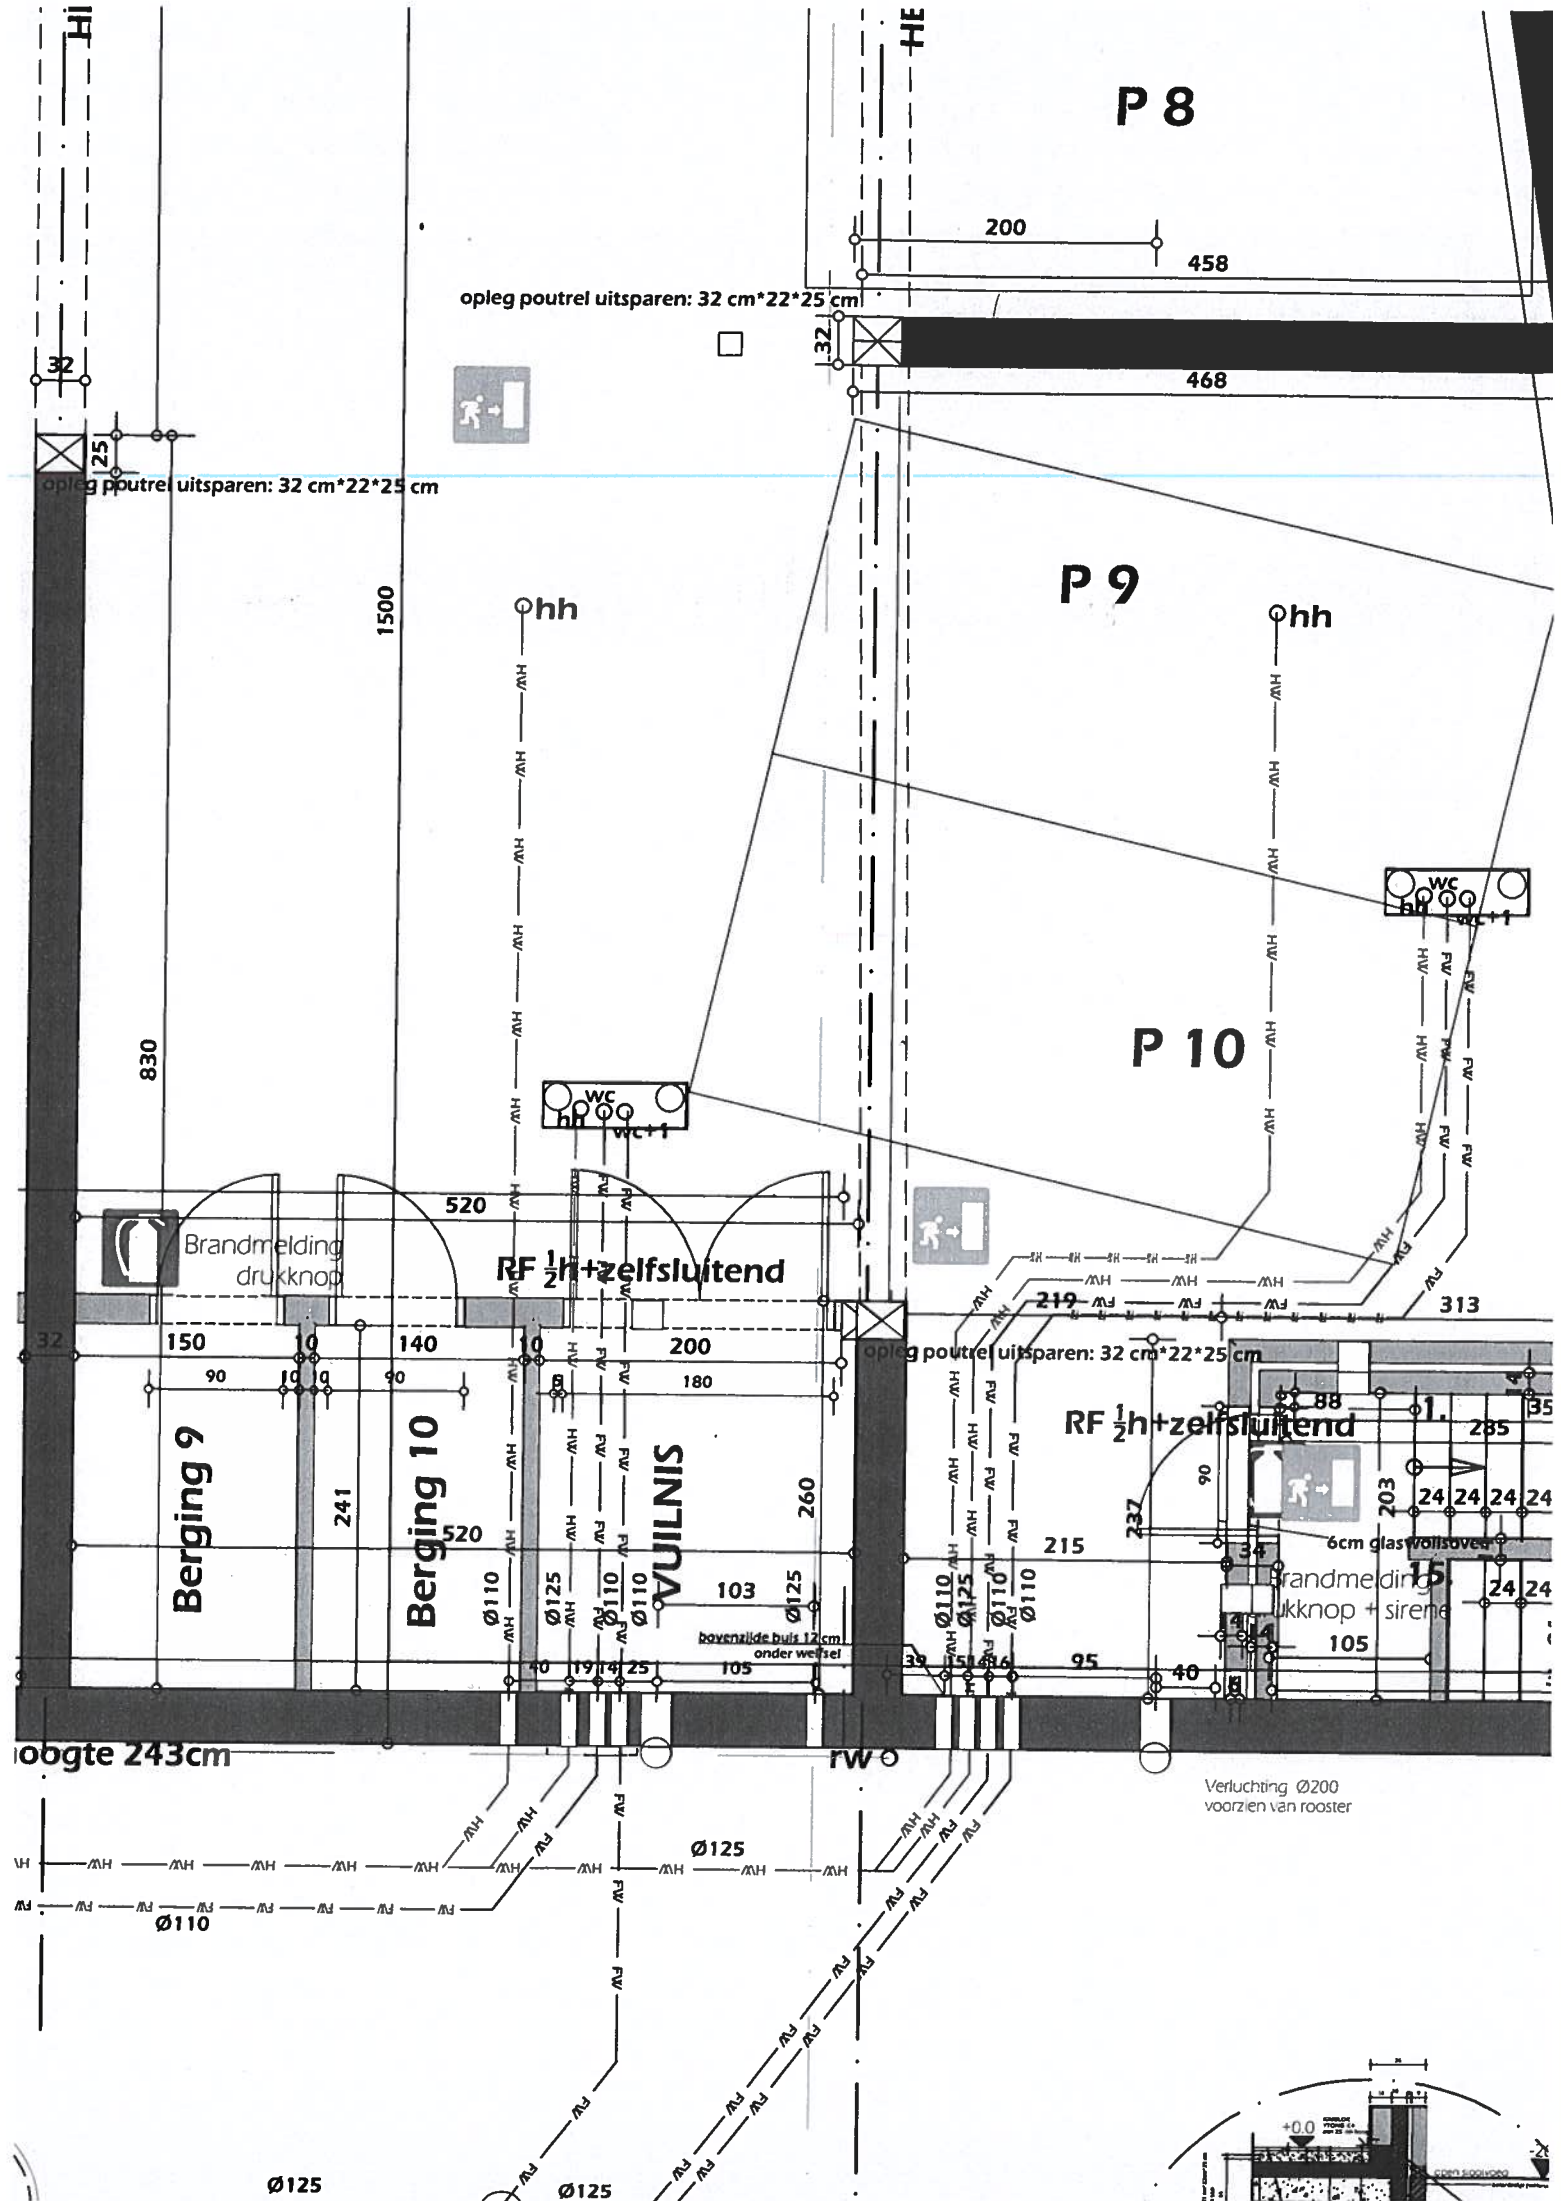

P 8

200 458

opleg poutrel uitsparen: 32 cm*22*25 cm

468

opleg poutrel uitsparen: 32 cm*22*25 cm

P 9

P 10

hh

hh

830

1500

WC
hh
wc+1

WC
hh
wc+1

Brandmelding
drukknop

RF 1/2 h + zelfsluitend

RF 1/2 h + zelfsluitend

Berging 9

Berging 10

VUILNIS

Brandmelding
drukknop + sirene

oogte 243cm

Verluchting Ø200
voorzien van rooster

Ø110

Ø125

Ø125

Ø125

