



ZIJGEVEL LINKS.

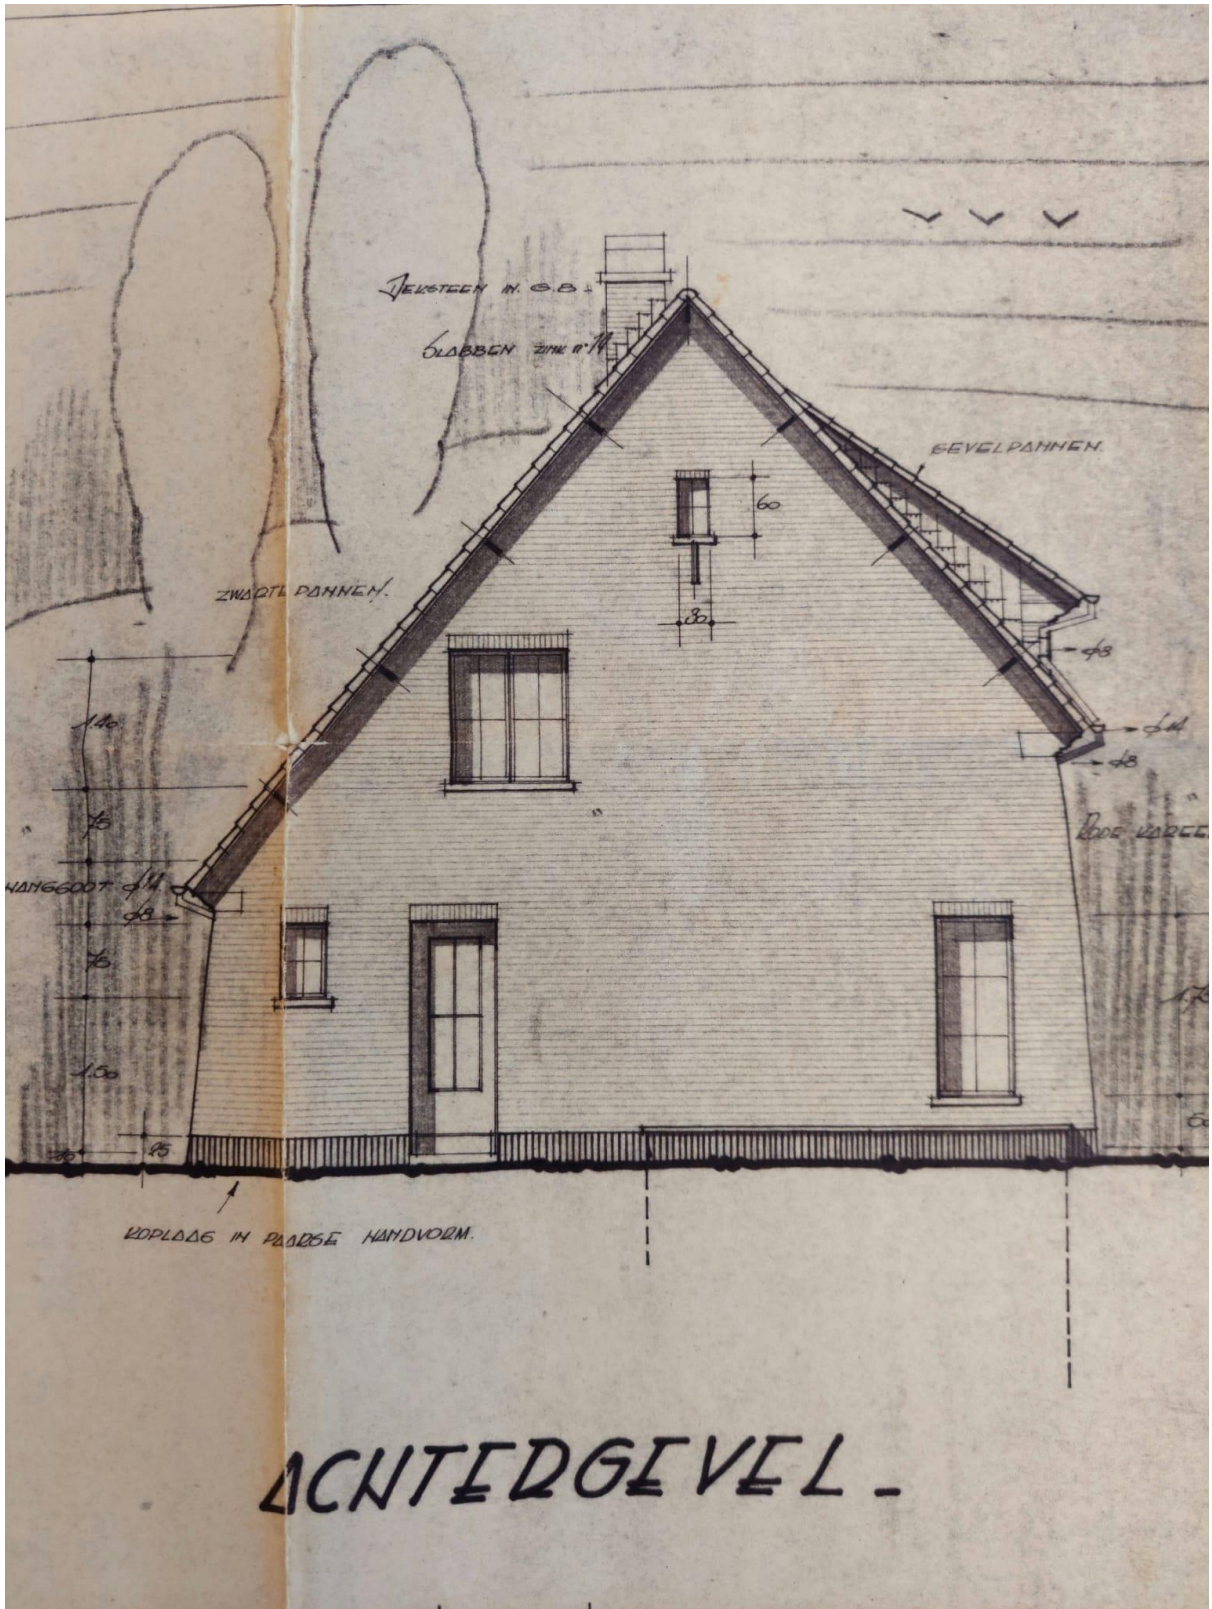


ACHTERDGEVEL.



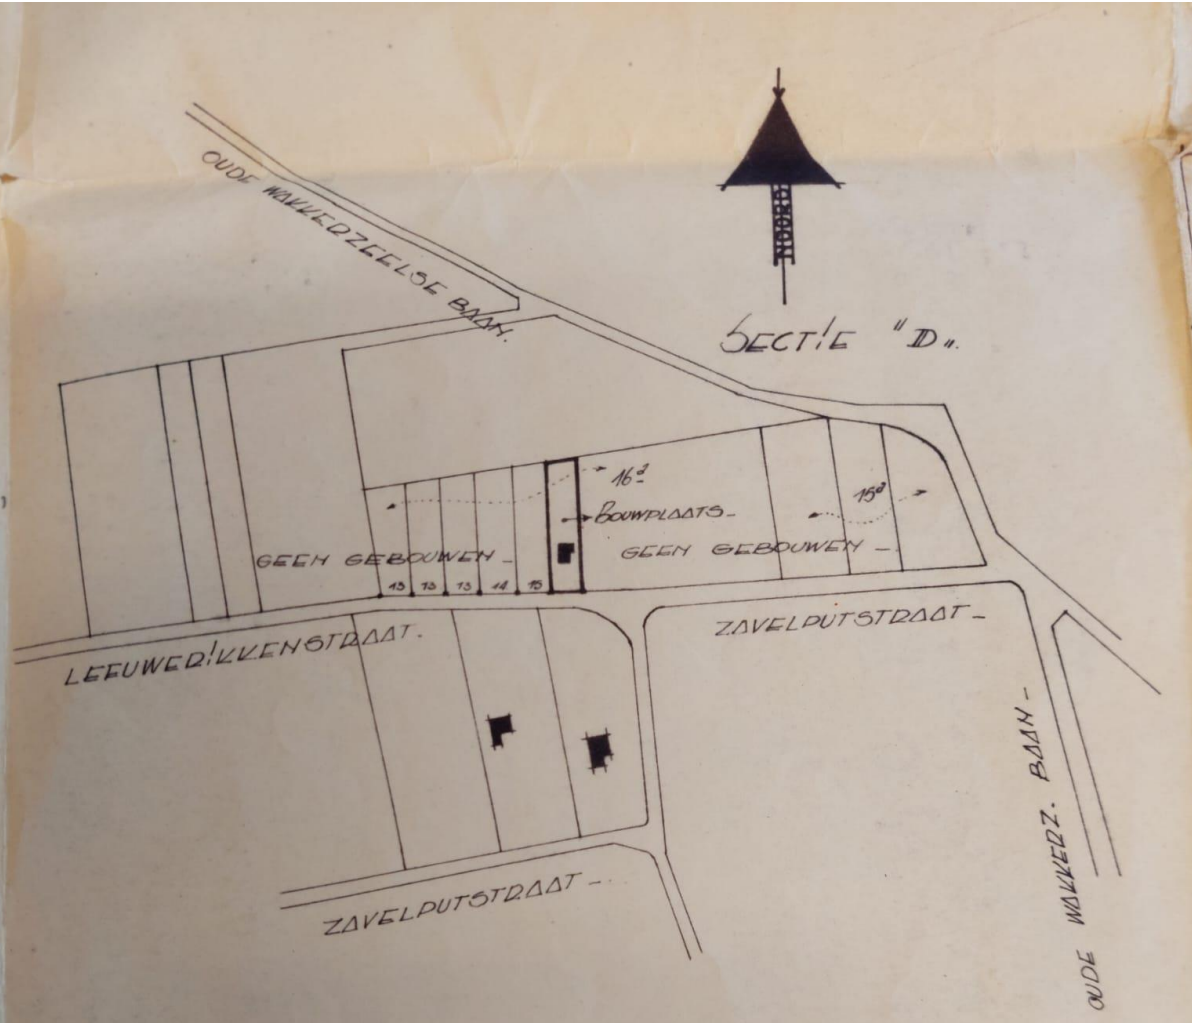

# INPLANTINGSPLAN.

SCHAAL : 1/2.500<sup>e</sup>

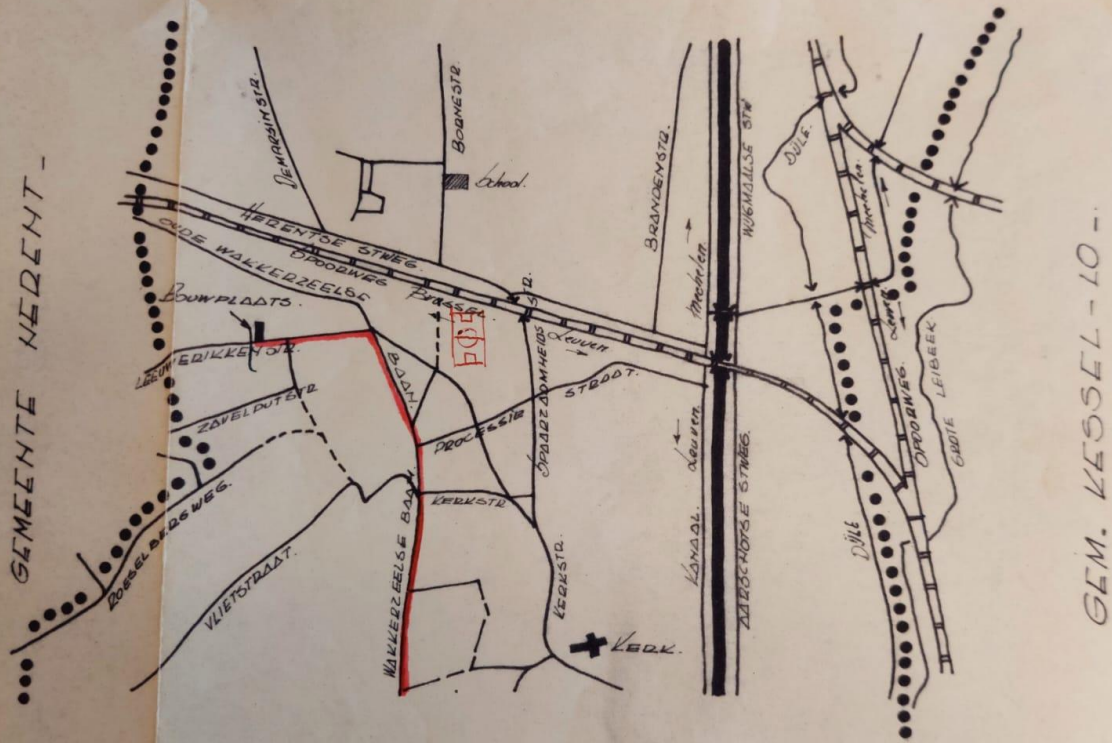

# LIGGINGSDIEN

SCHAAL: 1/10.000: